


PUZ_ REABILITARE IN SCOPUL EFICIENTIZARII ENERGETICE A SCOLII GIMNAZIALE NR. 1 DIN LOCALITATEA SALISTE DE VASCAU

TERITORIUL ADMINISTRATIV: Com. CRISTIORU DE JOS
Loc. SALISTE DE VASCAU

Nr. Cad. 50 219
Suprafata teren: 1 445 mp
+ 715 mp
TOTAL= 2 160 mp

TRUP A
ZONA INSTITUTII PUBLICE, SERVICII

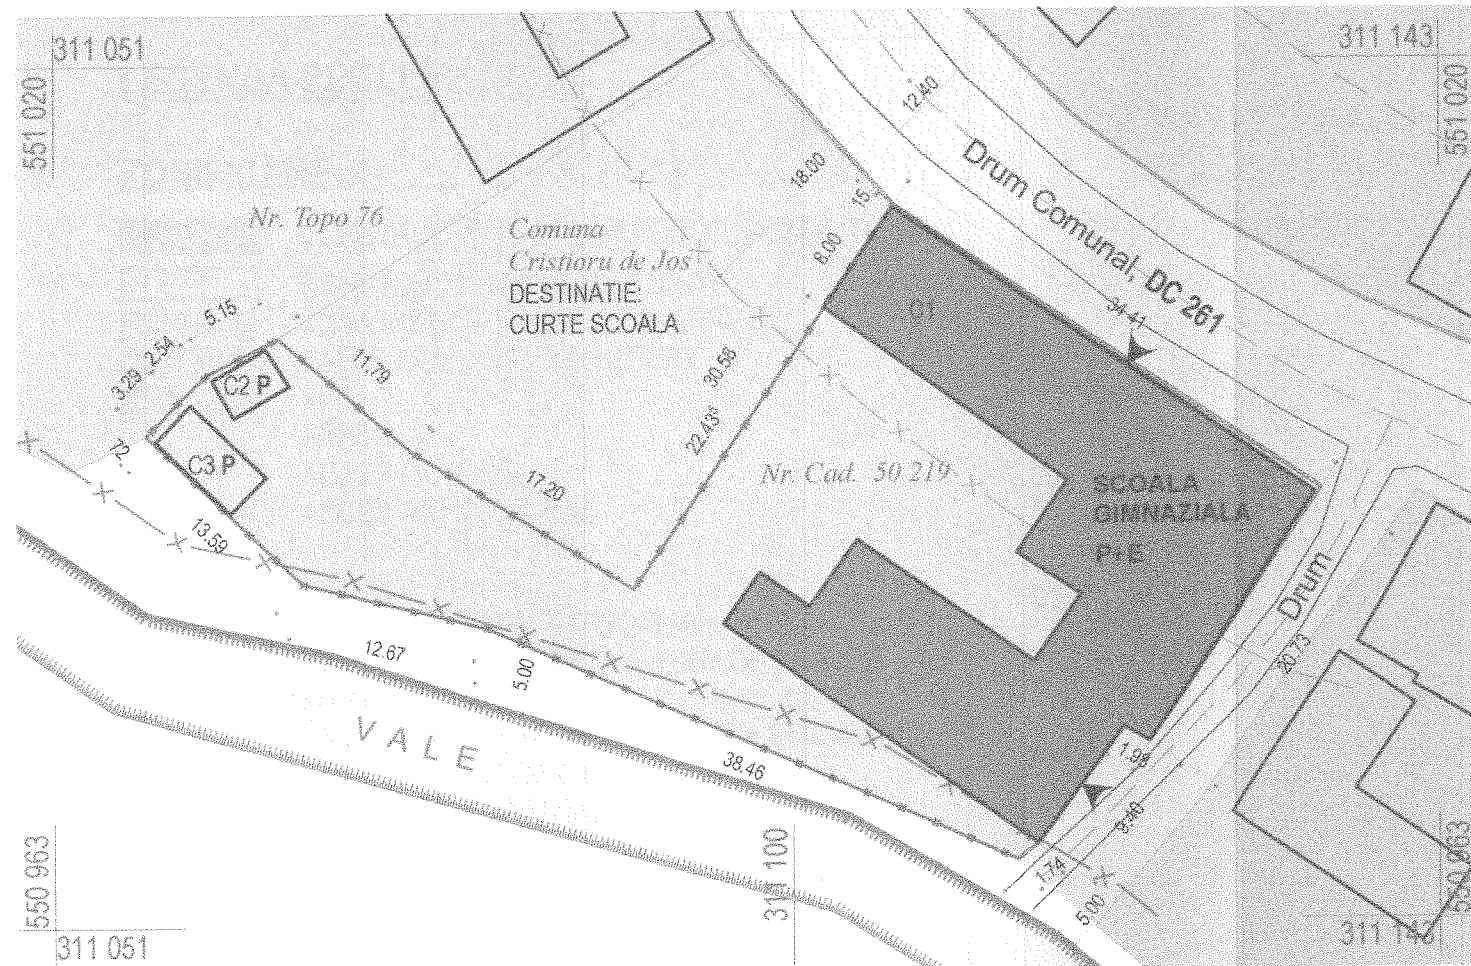

LEGENDĂ SITUATA EXISTENTA

ZONIFICARE

- SCOALA GIMNAZIALA NR. 1
- CONSTRUCTII ANEXE EXISTENTE
- ZONA INSTITUTII PUBLICE SI SERVICII
- CAI DE COMUNICATIE RUTIERE
- APE
- ARABIL
- ACCES PIETONAL

LIMITE

- LIMITA DE PROTECTIE DC=18.00m DIN AX, CU PERMISIUNE DE CONSTRUIRE
- LIMITA DE PROTECTIE VAI, 5,00m DE LA ALBIA MINORA
- LIMITA DE PROPRIETATE (PARCELA STUDIATA)
- LIMITE DE PROPRIETATE
- ALINIAMENT PARCELA STUDIATA

VERIFICATOR	NUME	SEMĂNĂTURĂ	CERINȚĂ	REFERAT/NR./DATA			
 S.C. CID ARHITECT DAN COSTA S.R.L. J5/695/2015 - CUI 34456533 Oradea, str. Gh. Dima, nr. 6 Telefon: 0744 522 305			BENEFICIAR: PRIMARIA COMUNEI CRISTIORU DE JOS	SCARA	DATA	CTR. NR.	PLANȘA
			PUZ_ REABILITARE IN SCOPUL EFICIENTIZARII ENERGETICE A SCOLII GIMNAZIALE NR. 1 DIN LOCALITATEA SALISTE DE VASCAU Loc. SALISTE DE VASCAU, Nr. 60, Nr. CAD. 50 219	1:500	01/2022	06/2022	U/02
			ȘEF PROIECT: arh. IOAN DAN COSTA	TITLUL PLANȘEI:			
			PROIECTAT: arh. IOAN DAN COSTA REDACTAT: arh. IOAN DAN COSTA	SITUATIA EXISTENTA			